


SÍNDIC

EL DEFENSOR
DE LES
PERSONES

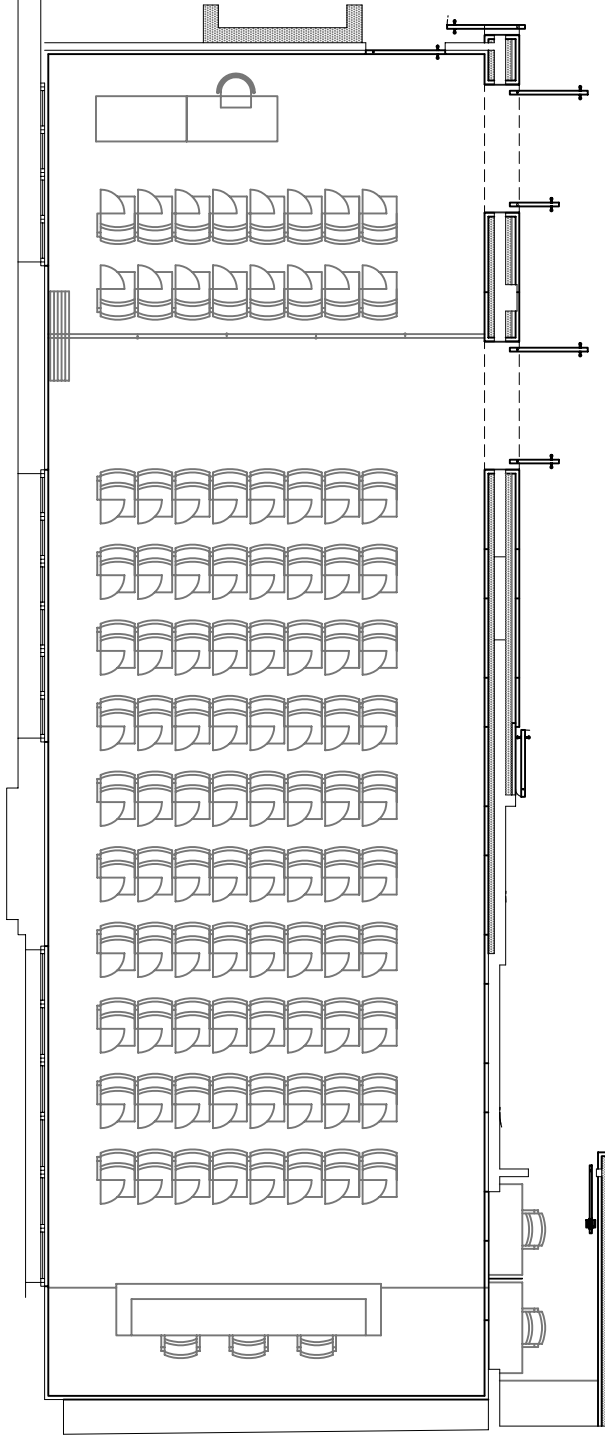

SÍNDIC DE GREUGES DE CATALUNYA

EL DEFENSOR DE LES PERSONES



**PROJECTE BÀSIC I D'EXECUCIÓ
REHABILITACIÓ DE L'EDIFICI SEU SÍNDIC DE GREUGES**

SITUACIÓ	ARXIU	x.dwg
PLÀNOL	ESCALA	1/50
PROPOSTA	DATA	12-2006
PLANTA BAXA		
DISTRIBUCIÓ - SUPERFÍCIES - MOBILIARI		
ARQUITECTE		PLÀNOL N°

4.A.2

mònica lópez moñer